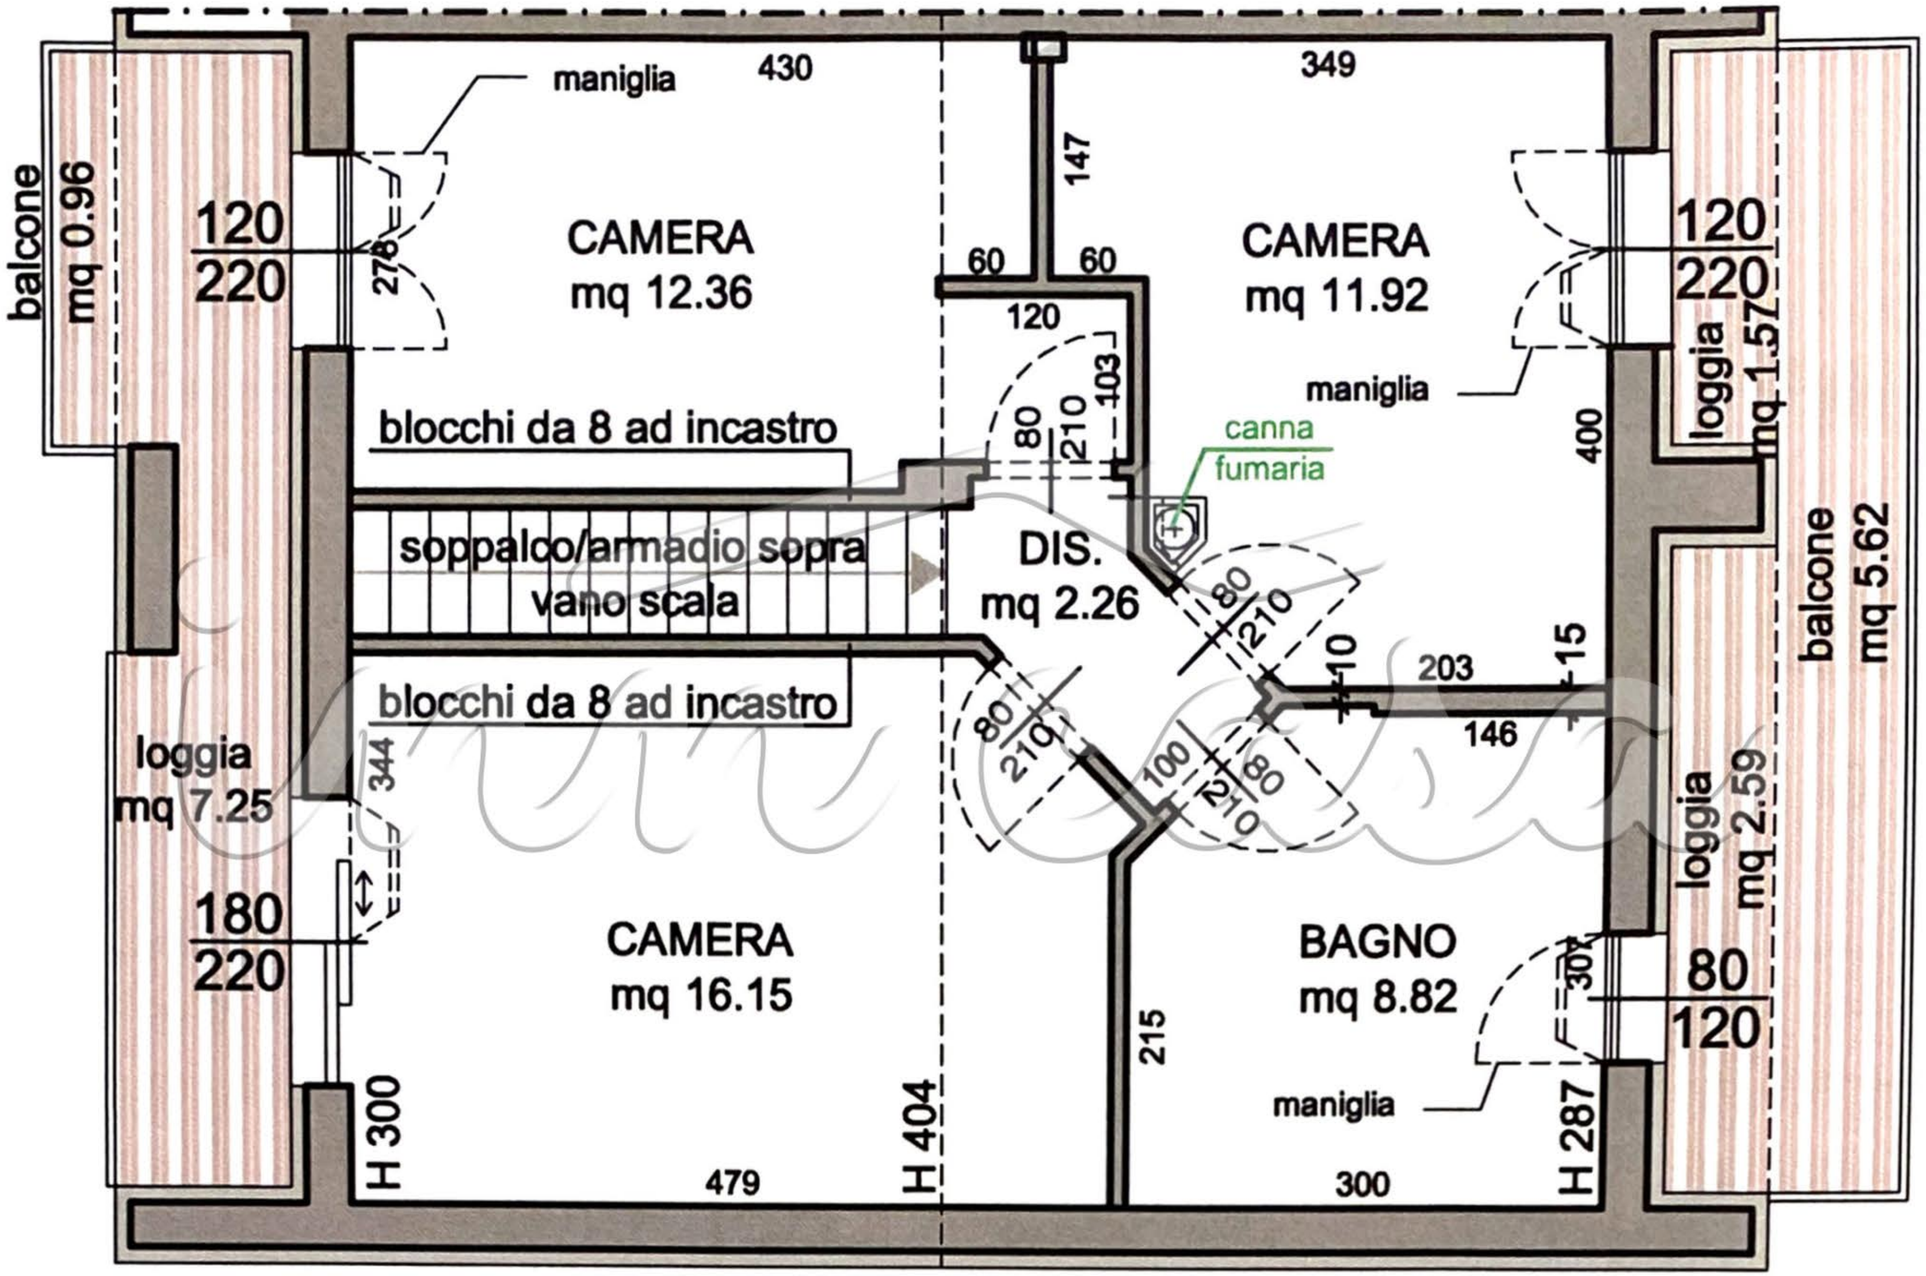
balcone
mq 0.96
120
220
maniglia
430
278
CAMERA
mq 12.36
147
349
60
60
120
CAMERA
mq 11.92
maniglia
120
220
loggia
mq 1.57
103
80
210
canna
fumaria
400
blocchi da 8 ad incastro
soppalco/armadio sopra
vano scala
DIS.
mq 2.26
80
210
203
15
10
146
balcone
mq 5.62
blocchi da 8 ad incastro
loggia
mq 7.25
344
80
210
100
80
210
loggia
mq 2.59
180
220
CAMERA
mq 16.15
BAGNO
mq 8.82
30
80
120
215
maniglia
H 300
479
H 404
300
H 287

PIANO PRIMO